Fabrikat:	Typ:	3~ 50Hz 16kA 24kV	
= 01	= 02	= 03	= 04
.....	Übergabe	Messung	Tr 1

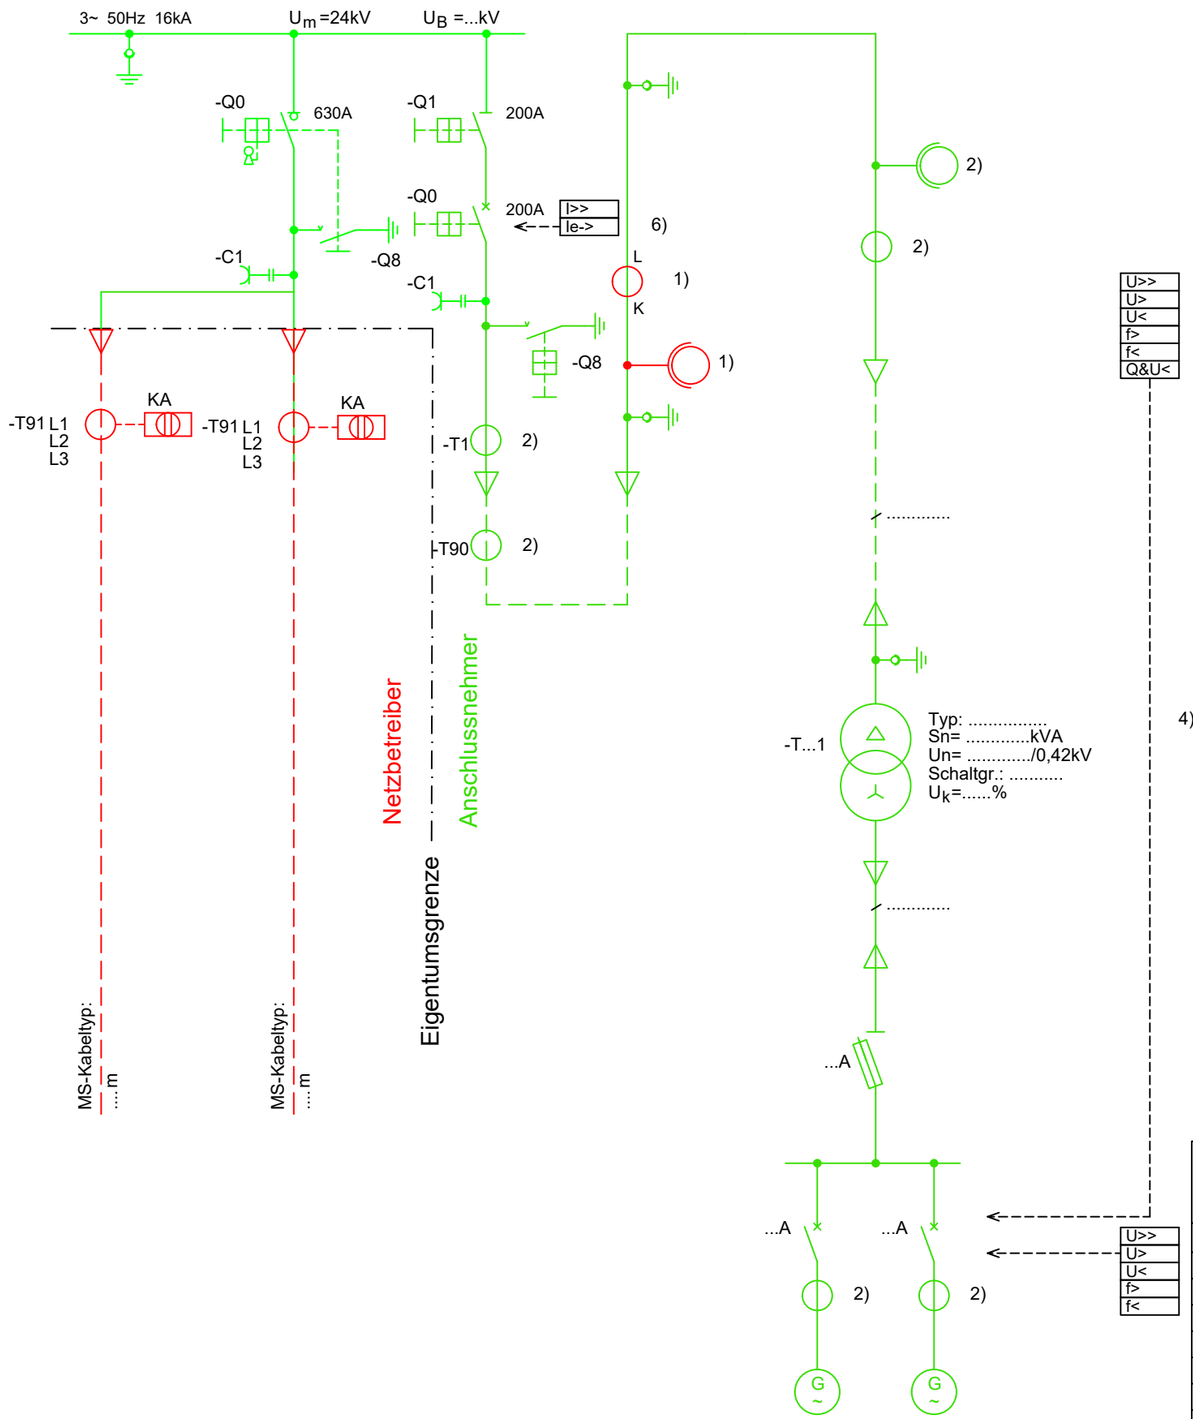

Messwerterfassung für übergeordneten Entkupplungsschutz erfolgt mittelspannungsseitig.

1) Verrechnungswandler (Ausführung des Spannungswandlers auch mit zusätzlicher Wicklung für Schutzzwecke möglich)

2) Schutz- / Messwandler

4) Datenverbindung vorsehen

6) Erdschlussrichtungserfassung bei ausgelagerten Transformatoren, angeschlossenen Unterstationen oder anschlussnehmereigenen Mittelspannungsnetzen erforderlich

Für den Schaltanlagenraum ist zusätzlich das NB-Schließsystem, d.h. ein Doppelschließsystem vorzusehen.

Das Anlagenkonzept ist vor Projektierungs- und Baubeginn der EGG, Abteilung ES zur Prüfung und Bestätigung vorzulegen.

Bereich Betrieb Strom				EGG ENERGIEVERSORGUNGGERA / GeraNetz				
				2019	Datum	Name	Bezeichng.	Übersichtsschaltplan MS-Anschluss EEG-Anlage
				Bearb.	.	.		
				Verl.			Straße	.....
				Gepr.			Gem./Flur	.
				Gez.	03.06.	Hi.		
				Maßstab			Projekt-Nr. .	Blatt ..
								Seite .
Zust.	Änderung	Datum	Name				.	